

Отдел по работе с  
заявителями  
Волгограда (9)  
Государственного  
казенного  
учреждения  
Волгоградской  
области  
«Многофункционал  
ьный центр  
предоставления  
государственных и  
муниципальных  
услуг»

Фактический адрес  
ул. 64 Армии, д. 71  
Д,  
г. Волгоград,  
400059  
Тел./факс  
8(8442)96-86-98  
[mfc037@volganet.ru](mailto:mfc037@volganet.ru)

Юридический адрес  
ул. Комсомольская,  
д. 10,  
Волгоград, 400066  
Тел./факс 8(8442)  
92-40-15  
[mfc34@volganet.ru](mailto:mfc34@volganet.ru)

ИНН/КПП  
3435304433/34440100  
1

Экземпляр документа на бумажном носителе, подтверждающий содержание электронных документов, направленных в многофункциональный центр предоставления государственных и муниципальных услуг (далее - многофункциональный центр) по результатам предоставления государственных и муниципальных услуг органами, предоставляющими государственные услуги, и органами, предоставляющими муниципальные услуги (далее - органы, предоставляющие услуги)

Наименование государственной услуги :

Государственная услуга по государственному кадастровому учету и (или) государственной регистрации прав на недвижимое имущество и сделок с ним

Реквизиты сертификата ключа проверки электронной подписи лица, подписавшего электронный документ, полученный многофункциональным центром по результатам предоставления государственных и муниципальных услуг органами, предоставляющими услуги:

| Сведения о сертификате электронной подписи                    |  |
|---|--|
| Серийный номер сертификата ключа проверки электронной подписи | 00bb056b7401cb38d2b3576acdc8425108                                     |
| Владелец (кому выдан)   | ФЕДЕРАЛЬНАЯ СЛУЖБА ГОСУДАРСТВЕННОЙ РЕГИСТРАЦИИ, КАДАСТРА И КАРТОГРАФИИ |
| Период действия   | 27 июня 2023 г. 12:19:00 19 сентября 2024 г. 12:19:00                  |

Приложение: Выписка из Единого государственного реестра недвижимости об основных характеристиках и зарегистрированных правах на объект недвижимости б/н от 20.12.2023 г на 2 листах .

Заявитель или № дела : MFC-0143/2023- 36680 от 12.12.2023 г.

Специалист отдела по работе с заявителями  
Волгограда (9) ГКУ ВО «МФЦ»  
Пастухова И. А.

(ФИО, должность уполномоченного сотрудника МФЦ)

25.12.2023 г 10 : 03

(дата и время составления выписки)



подпись

**Управление Федеральной службы государственной регистрации, кадастра и картографии по Волгоградской области**  
полное наименование органа регистрации прав

Выписка из Единого государственного реестра недвижимости об основных характеристиках и зарегистрированных правах на объект недвижимости

Сведения об основных характеристиках объекта недвижимости

В Единый государственный реестр недвижимости внесены следующие сведения:

Раздел 1 Лист 1

|   |   |                   |                         |
|---|---|-------------------|-------------------------|
| <b>Сооружение</b>   |   |                   |                         |
| вид объекта недвижимости  |   |                   |                         |
| Лист № 1 раздела 1  | Всего листов раздела 1: 1   | Всего разделов: 3 | Всего листов выписки: 4 |
| 20.12.2023г.  | 34:34:070063:155  |                   |                         |
| Кадастровый номер:  | 34:34:070063  |                   |                         |
| Номер кадастрового квартала:  | 20.11.2013  |                   |                         |
| Дата присвоения кадастрового номера:  | Инвентарный номер 010227; Условный номер 34-34-01/052/2007-014  |                   |                         |
| Ранее присвоенный государственный учетный номер:  | обл. Волгоградская, г. Волгоград, ул. Лимоновская, 1  |                   |                         |
| Адрес:  | тип   | значение          | единица измерения       |
| Основная характеристика (для сооружения):   | площадь   | 50.4              | в квадратных метрах     |
| Назначение:   | складское   |                   | 7                       |
| Наименование:   | Сооружение-сарай  |                   |                         |
| Количество этажей, в том числе подземных этажей:  | данные отсутствуют  |                   |                         |
| Год ввода в эксплуатацию по завершении строительства:   | данные отсутствуют  |                   |                         |
| Год завершения строительства:   | данные отсутствуют  |                   |                         |
| Кадастровая стоимость, руб.:  | 100282.09   |                   |                         |
| Кадастровые номера иных объектов недвижимости, в пределах которых расположен объект недвижимости: | 34:34:070063:12   |                   |                         |
| Кадастровые номера помещений, машино-мест, расположенных в здании или сооружении:                 | данные отсутствуют  |                   |                         |
| Виды разрешенного использования:  | данные отсутствуют  |                   |                         |
| Статус записи об объекте недвижимости:  | Сведения об объекте недвижимости имеют статус "актуальные, ранее учтенные"  |                   |                         |
| Особые отметки:   | Сведения, необходимые для заполнения раздела: 5 - План расположения помещения, машино-места на этаже (плане этажа), отсутствуют.  |                   |                         |
| Получатель выписки:   | Кузнецова Елена Евгеньевна, действующий(ая) на основании документа "Приказ о назначении Кузнецовой Е.Е." от имени заявителя Государственное казенное общеобразовательное учреждение "Волгоградская школа-интернат "Надежда", 3447018500 |                   |                         |



**СПЕЦИАЛИСТ**  
**Т.К. ВОЛЖИНА**  
**ПАСПОРТ**


**Полное наименование должности**  
государственные услуги  
и муниципальные услуги  
ОГРН 1133425402216  
Информационный сборник • А1-43

ДОКУМЕНТ ПОДПИСАН  
ЭЛЕКТРОННОЙ ПОДПИСЬЮ  
Сертификат: 00B8056B7401CEB382B3576ACDC8425108  
Владелец: ФЕДЕРАЛЬНАЯ СЛУЖБА ГОСУДАРСТВЕННОЙ  
РЕГИСТРАЦИИ, КАДАСТРА И КАРТОГРАФИИ  
Действителен с 27.06.2023 по 19.09.2024

инициалы, фамилия

Выписка из Единого государственного реестра недвижимости об основных характеристиках и зарегистрированных правах на объект недвижимости  
Сведения о зарегистрированных правах

| Сооружение                          |  |
|-------------------------------------|--|
| вид объекта недвижимости            |  |
| Лист № 1 раздела 2                  | Всего листов раздела 2: 2  |
| Всего листов выписки: 4             | Всего разделов: 3  |
| 20.12.2023г.                        |  |
| Кадастровый номер: 34:34:070063:155 |  |
| 1                                   | <p>1.1 государственное казенное общеобразовательное учреждение "Волгоградская школа-интернат "Надежда", ИНН: 3447018500, ОГРН: 1023404292010</p> <p>1.1.1 данные отсутствуют</p> <p>2.1 Оперативное управление<br/>34-34-01/265/2007-324<br/>24.09.2007 00:00:00</p> <p>4 Ограничение прав и обременение объекта недвижимости: не зарегистрировано</p> |
| 1                                   | <p>1.2 Волгоградская область</p> <p>1.2.1 данные отсутствуют</p> <p>2.2 Собственность<br/>34-34-01/052/2007-14<br/>13.02.2007 00:00:00</p> <p>4 Ограничение прав и обременение объекта недвижимости: не зарегистрировано</p>   |
| 5                                   | Заявленные в судебном порядке права требования: данные отсутствуют   |
| 6                                   | Заявленные в отношении зарегистрированного права: данные отсутствуют   |
| 7                                   | Сведения о возможности предоставления третьим лицам персональных данных физического лица: данные отсутствуют   |
| 8                                   | Сведения о наличии решения об изъятии объекта недвижимости для государственных и муниципальных нужд: данные отсутствуют  |
| 9                                   | Сведения о невозможности государственной регистрации без личного участия правообладателя или его законного представителя: данные отсутствуют   |

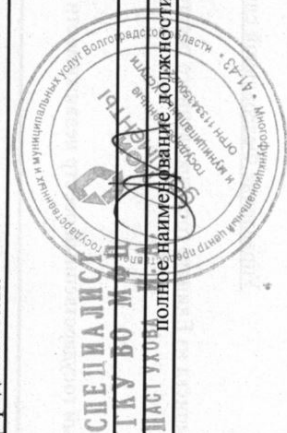

**СПЕЦИАЛИСТ**  
**КАДСТРОВЫЙ**  
**НАСТУПАЮЩИЙ**  
Полное наименование должности

ДОКУМЕНТ ПОДПИСАН ЭЛЕКТРОННОЙ ПОДПИСЬЮ

Сертификат: 00B805687401CB38D2B3576ACDC8425108  
Владелец: ФЕДЕРАЛЬНАЯ СЛУЖБА ГОСУДАРСТВЕННОЙ РЕГИСТРАЦИИ КАДАСТРА И КАРТОГРАФИИ  
Действителен: с 27.06.2023 по 19.09.2024

инициалы, фамилия



|                                     |  |
|-------------------------------------|--|
| Сооружение                          |  |
| вид объекта недвижимости            |  |
| Лист № 2 раздела 2                  | Всего листов раздела 2: 2  |
| 20.12.2023г.                        | Всего листов выписки: 4  |
| Кадастровый номер: 34:34:070063:155 |  |
| 10                                  | <p>Правопритязания и сведения о наличии поступивших, но не рассмотренных заявлений о проведении государственной регистрации права (перехода, прекращения права), ограничения права или обременения объекта недвижимости, сделки в отношении объекта недвижимости:</p> <p>отсутствуют</p> |

**СПЕЦИАЛИСТ**  
**ГКУ ВО МОЦ**  
**ПАСУКОВА И.А.**

полное наименование должности



ДОКУМЕНТ ПОДПИСАН  
ЭЛЕКТРОННОЙ ПОДПИСЬЮ

Сертификат: 00BВ8056B7401СВ38D2В3576АСДСК425108  
Владелец: ФЕДЕРАЛЬНАЯ СЛУЖБА ГОСУДАРСТВЕННОЙ  
РЕГИСТРАЦИИ, КАДАСТРА И КАРТОГРАФИИ  
Действителен: с 27.06.2023 по 19.09.2024

инициалы, фамилия

Выписка из Единого государственного реестра недвижимости об основных характеристиках и зарегистрированных правах на объект недвижимости  
Описание местоположения объекта недвижимости


|                          |  |  |  |
|--------------------------|--|--|--|
| Сооружение               |  |  |  |
| вид объекта недвижимости |  |  |  |

|                    |                           |                   |                         |
|--------------------|---------------------------|-------------------|-------------------------|
| Лист № 1 раздела 4 | Всего листов раздела 4: 1 | Всего разделов: 3 | Всего листов выписки: 4 |
|--------------------|---------------------------|-------------------|-------------------------|

20.12.2023г.

Кадастровый номер: 34:34:070063:155

Схема расположения объекта недвижимости (части объекта недвижимости) на земельном участке(ах)

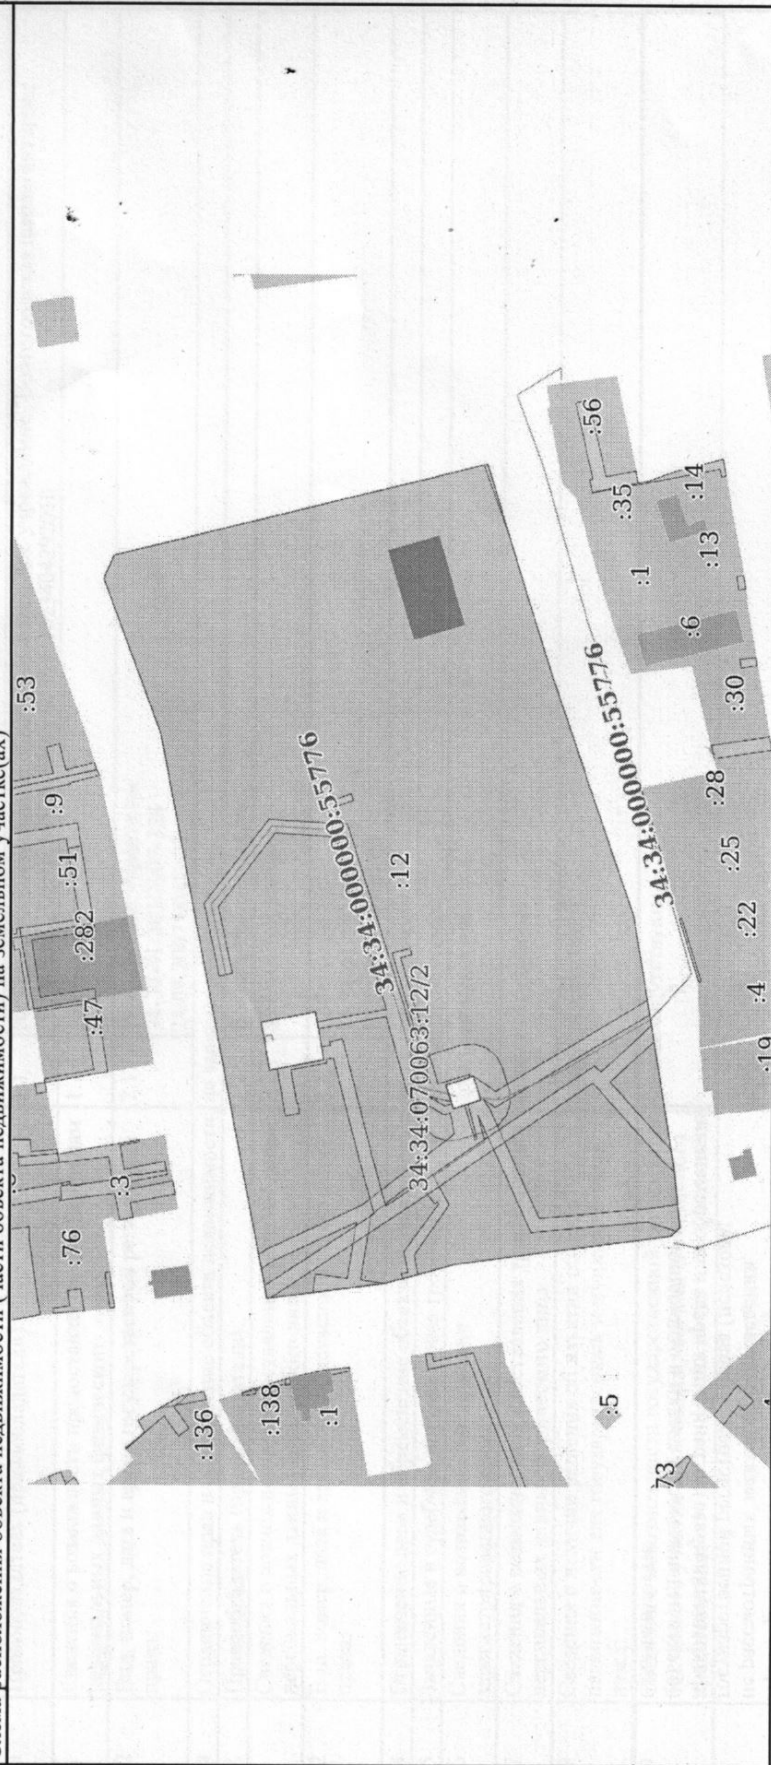

Масштаб 1:2000

Условные обозначения:

|  |  |                   |
|--|--|-------------------|
| СПЕЦИАЛИСТ<br>ГКУ ВО МФУ<br>ПАСУЧЕЕ НАИМЕНОВАНИЕ ПОДПИСАТЕЛЯ | ДОКУМЕНТ ПОДПИСАН<br>ЭЛЕКТРОННОЙ ПОДПИСЬЮ<br>Сертификат: 00B8056B7401CB38D2B576A6C8C425108<br>Владелец: ФЕДЕРАЛЬНАЯ СЛУЖБА ГОСУДАРСТВЕННОЙ<br>РЕГИСТРАЦИИ, КАДАСТРА И КАРТОГРАФИИ<br>Действителен с 27.06.2023 по 19.09.2024 | инициалы, фамилия |
|--|--|-------------------|



