



Отдел по работе с заявителями  
Волгограда (9)  
Государственного казенного учреждения  
Волгоградской области  
«Многофункциональный центр предоставления государственных и муниципальных услуг»

Фактический адрес  
ул. 64 Армии, д. 71  
Д,  
г. Волгоград,  
400059  
Тел./факс  
8(8442)96-86-98  
mfc037@volganet.ru

Юридический адрес  
ул. Комсомольская,  
д. 10,  
Волгоград, 400066  
Тел./факс 8(8442)  
92-40-15  
mfc34@volganet.ru

ИНН/КПП  
3435304433/34440100  
1

Экземпляр документа на бумажном носителе, подтверждающий содержание электронных документов, направленных в многофункциональный центр предоставления государственных и муниципальных услуг (далее - многофункциональный центр) по результатам предоставления государственных и муниципальных услуг органами, предоставляющими государственные услуги, и органами, предоставляющими муниципальные услуги (далее - органы, предоставляющие услуги)

Наименование государственной услуги :

Государственная услуга по государственному кадастровому учету и (или) государственной регистрации прав на недвижимое имущество и сделок с ним

Реквизиты сертификата ключа проверки электронной подписи лица, подписавшего электронный документ, полученный многофункциональным центром по результатам предоставления государственных и муниципальных услуг органами, предоставляющими услуги:

Сведения о сертификате электронной подписи	
Серийный номер сертификата ключа проверки электронной подписи	00bb056b7401cb38d2b3576acdc8425108
Владелец (кому выдан)	ФЕДЕРАЛЬНАЯ СЛУЖБА ГОСУДАРСТВЕННОЙ РЕГИСТРАЦИИ, КАДАСТРА И КАРТОГРАФИИ
Период действия	27 июня 2023 г. 12:19:00 19 сентября 2024 г. 12:19:00

Приложение: Выписка из Единого государственного реестра недвижимости об основных характеристиках и зарегистрированных правах на объект недвижимости б/н от 19.12.2023 г на 2 листах .

Заявитель или № дела : MFC-0143/2023- 36681 от 12.12.2023 г.

Специалист отдела по работе с заявителями  
Волгограда (9) ГКУ ВО «МФЦ»  
Пастухова И. А.

(ФИО, должность уполномоченного сотрудника МФЦ)

25.12.2023 г    10 : 04

(дата и время составления выписки)



подпись

**Управление Федеральной службы государственной регистрации, кадастра и картографии по Волгоградской области**  
полное наименование органа регистрации прав

Выписка из Единого государственного реестра недвижимости об основных характеристиках и зарегистрированных правах на объект недвижимости

Сведения об основных характеристиках объекта недвижимости

В Единый государственный реестр недвижимости внесены следующие сведения:

Раздел 1 Лист 1			
<b>Земельный участок</b>			
вид объекта недвижимости			
Лист № 1 раздела 1	Всего листов раздела 1: 1	Всего разделов: 3	Всего листов выписки: 4
19.12.2023г.			
Кадастровый номер:	34:34:070063:12		
Номер кадастрового квартала:	34:34:070063		
Дата присвоения кадастрового номера:	21.12.2005		
Ранее присвоенный государственный учетный номер:	34-34-7-86-50		
Местоположение:	Местоположение установлено относительно ориентира, расположенного в границах участка, Почтовый адрес ориентира: обл. Волгоградская, г. Волгоград, ул. Лимоновская, 1.		
Площадь, м2:	28876		
Кадастровая стоимость, руб:	29206341.44		
Кадастровые номера расположенных в пределах земельного участка объектов недвижимости:	34:34:000000:55776, 34:34:070063:109, 34:34:070063:110, 34:34:070063:155, 34:34:070063:168, 34:34:060052:1003		
Категория земель:	Земли населенных пунктов		
Виды разрешенного использования:	здание школы-интерната		
Статус записи об объекте недвижимости:	Сведения об объекте недвижимости имеют статус "актуальные, ранее учтенные"		
Особые отметки:	данные отсутствуют		
Получатель выписки:	Кузнецова Елена Евгеньевна, действующий(ая) на основании документа "Приказ о назначении Кузнецовой Е.Е." от имени заявителя Государственное казенное общеобразовательное учреждение "Волгоградская школа-интернат "Надежда", 3447018500		



**СЛУЖБА ЛИСТ**  
**ГКУ ВО МФЦ**  
**ПАС УЛО Полное наименование должности**

ДОКУМЕНТ ПОДПИСАН  
ЭЛЕКТРОННОЙ ПОДПИСЬЮ

Сертификат: 00B01056B7401CB38D2B3576ACDC8425108  
Владелец: ФЕДЕРАЛЬНАЯ СЛУЖБА ГОСУДАРСТВЕННОЙ  
РЕГИСТРАЦИИ, КАДАСТРА И КАРТОГРАФИИ  
Действителен: с 27.06.2023 по 19.09.2024


инициалы, фамилия

Выписка из Единого государственного реестра недвижимости об основных характеристиках и зарегистрированных правах на объект недвижимости

Сведения о зарегистрированных правах

Земельный участок	
Вид объекта недвижимости	
Лист № 1 раздела 2	Всего разделов: 3
19.12.2023г.	Всего листов выписки: 4
Кадастровый номер: 34:34:070063:12	

1	Правообладатель (правообладатели): Сведения о возможности предоставления третьим лицам персональных данных физического лица:	1.1 1.1.1	Волгоградская область данные отсутствуют
2	Вид, номер, дата и время государственной регистрации права:	2.1	Собственность 34-34-01/348/2006-525 24.11.2006 00:00:00
4	Ограничение прав и обременение объекта недвижимости:		не зарегистрировано
1	Правообладатель (правообладатели):	1.2	Государственное казенное общеобразовательное учреждение "Волгоградская школа-интернат "Надежда", ИНН: 3447018500, ОГРН: 1023404292010
2	Сведения о возможности предоставления третьим лицам персональных данных физического лица: Вид, номер, дата и время государственной регистрации права:	1.2.1 2.2	данные отсутствуют Постоянное (бессрочное) пользование 34-34-01/342/2006-19 16.10.2006 00:00:00
4	Ограничение прав и обременение объекта недвижимости:		не зарегистрировано
5	Заявленные в судебном порядке права требования:		данные отсутствуют
6	Сведения о возращении в отношении зарегистрированного права:		данные отсутствуют
7	Сведения о возможности предоставления третьим лицам персональных данных физического лица		данные отсутствуют
8	Сведения о наличии решения об изъятии объекта недвижимости для государственных и муниципальных нужд:		данные отсутствуют
9	Сведения о невозможности государственной регистрации без личного участия правообладателя или его законного представителя:		данные отсутствуют

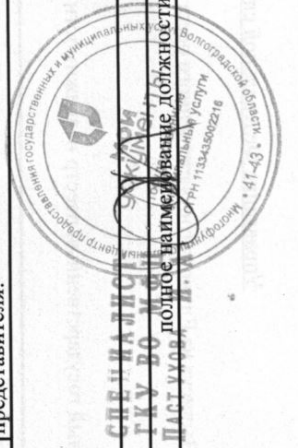

СПЕЦИАЛИСТ  
ГКУ ВО М.О.  
ПАСПОРТ № 1133434002216

полное наименование должности

ДОКУМЕНТ ПОДПИСАН

ЭЛЕКТРОННОЙ ПОДПИСЬЮ

Сертификат: 00B8056B7401CB38D2B35766CFC8425108  
Владелец: ФЕДЕРАЛЬНАЯ СЛУЖБА ГОСУДАРСТВЕННОЙ РЕГИСТРАЦИИ, КАДАСТРА И КАРТОГРАФИИ  
Действителен: с 27.06.2023 по 19.09.2024

инициалы, фамилия

Земельный участок

вид объекта недвижимости

Лист № 2 раздела 2	Всего листов раздела 2: 2	Всего разделов: 3	Всего листов выписки: 4
--------------------	---------------------------	-------------------	-------------------------

19.12.2023г.

Кадастровый номер:

34:34:070063:12

10	Правопритязания и сведения о наличии поступивших, но не рассмотренных заявлений о проведении государственной регистрации права (перехода, прекращения права), ограничения права или обременения объекта недвижимости, сделки в отношении объекта недвижимости:	отсутствуют
11	Сведения о невозможности государственной регистрации перехода, прекращения, ограничения права на земельный участок из земель сельскохозяйственного назначения:	данные отсутствуют



**СПЕЦИАЛИСТ**  
**ГКУ ВО МФЦ**  
**Полное наименование должности**  
**Инициалы, фамилия**

ДОКУМЕНТ ПОДПИСАН  
 ЭЛЕКТРОННОЙ ПОДПИСЬЮ


Сертификат: 00B05087401CB8D2B3576ACDC8425108  
 Владелец: ФЕДЕРАЛЬНАЯ СЛУЖБА ГОСУДАРСТВЕННОЙ  
 РЕГИСТРАЦИИ, КАДАСТРА И КАРТОГРАФИИ  
 Действителен с 27.06.2023 по 19.09.2024

Инициалы, фамилия

Выписка из Единого государственного реестра недвижимости об основных характеристиках и зарегистрированных правах на объект недвижимости  
 Описание местоположения земельного участка

Земельный участок	
вид объекта недвижимости	
Лист № 1 раздела 3	Всего листов раздела 3: 1
Всего разделов: 3	
Всего листов выписки: 4	
19.12.2023г.	
Кадастровый номер: 34:34:070063:12	

План (чертеж, схема) земельного участка

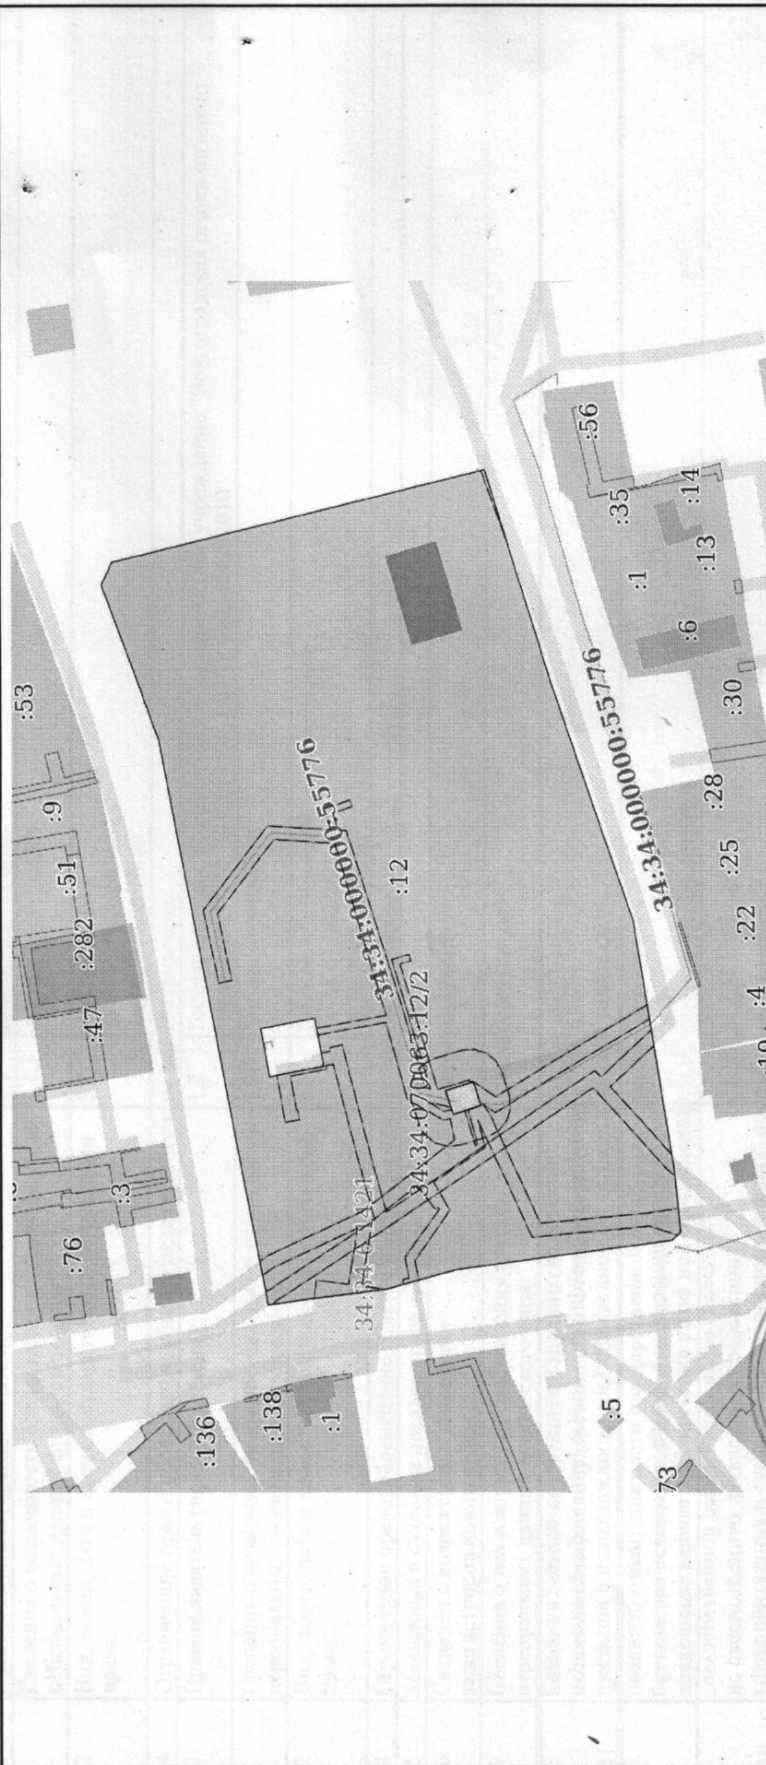

Масштаб 1:2000

Условные обозначения:

СЧЕТЧИК  
 ГКУ ВО МО  
 ПАСПОРТ  
 полное наименование должности  
 государственные  
 и муниципальные услуги  
 ОГРН 113343500216  
 Волгоградская область

ДОКУМЕНТ ПОДПИСАН

ЭЛЕКТРОННОЙ ПОДПИСЬЮ

Сертификат: 00B9056B7401CB33D3B35766A5C8425108

Владелец: ФЕДЕРАЛЬНАЯ СЛУЖБА ГОСУДАРСТВЕННОЙ

РЕГИСТРАЦИИ, КАДАСТРА И КАРТОГРАФИИ

Действителен с 27.06.2023 по 19.09.2024

инициалы, фамилия

В настоящем документе прошито

и пронумеровано на \_\_\_\_\_

листе (ах) *1/1*

Специалист отдела по работе с

заявителями Волгограда (9) ГКУ

ВО «МФД»

Полное наименование: *И.И.И.*

Инициалы: *И.И.И.*

Дата: *25.12.2023*

